


VERSION D' APPROBATION DU 31 MARS 2016

Plan de zonage du PLU

Vu pour être annexé à la délibération du Conseil Municipal
du 31 mars 2016 approuvant la Révision du Plan Local d'Urbanisme.

Monsieur le Maire de Salon-de-Provence

<p>Direction de l'Urbanisme et de l'Aménagement de Salon-de-Provence</p>	POS APPROUVE PAR ARRETE PREFECTORAL DU :	13 JUILLET 1977
	REVISION PARTIELLE APPROUVEE LE :	30 JUILLET 1994
	REVISION PRESCRITE PAR LE CONSEIL MUNICIPAL DU :	26 JANVIER 1996
	PROJET DE POS REVISE ARRETE LE :	14 OCTOBRE 1999
	REVISION GENERALE APPROUVEE LE :	12 AVRIL 2001
	POS MIS EN REVISION PAR DELIBERATION DU CONSEIL MUNICIPAL DU :	13 DECEMBRE 2001
	REVISION GENERALE APPROUVEE LE :	24 MARS 2005
	MODIFICATION N°1 APPROUVEE LE :	10 FEVRIER 2011
	MODIFICATION SIMPLIFIEE N°1 APPROUVEE LE :	14 DECEMBRE 2011
	MODIFICATION SIMPLIFIEE N°2 APPROUVEE LE :	5 AVRIL 2012
	MODIFICATION N°2 APPROUVEE LE :	19 DECEMBRE 2013
	PLU MIS EN REVISION PAR DELIBERATION DU CONSEIL MUNICIPAL DU :	16 JUILLET 2014
	PLU ARRETE PAR DELIBERATION DU CONSEIL MUNICIPAL DU :	20 JUILLET 2015
PLU PRESENTE EN ENQUETE PUBLIQUE DU 10 NOVEMBRE AU 11 DECEMBRE 2015		
PLU APPROUVE PAR DELIBERATION DU CONSEIL MUNICIPAL DU :	31 mars 2016	

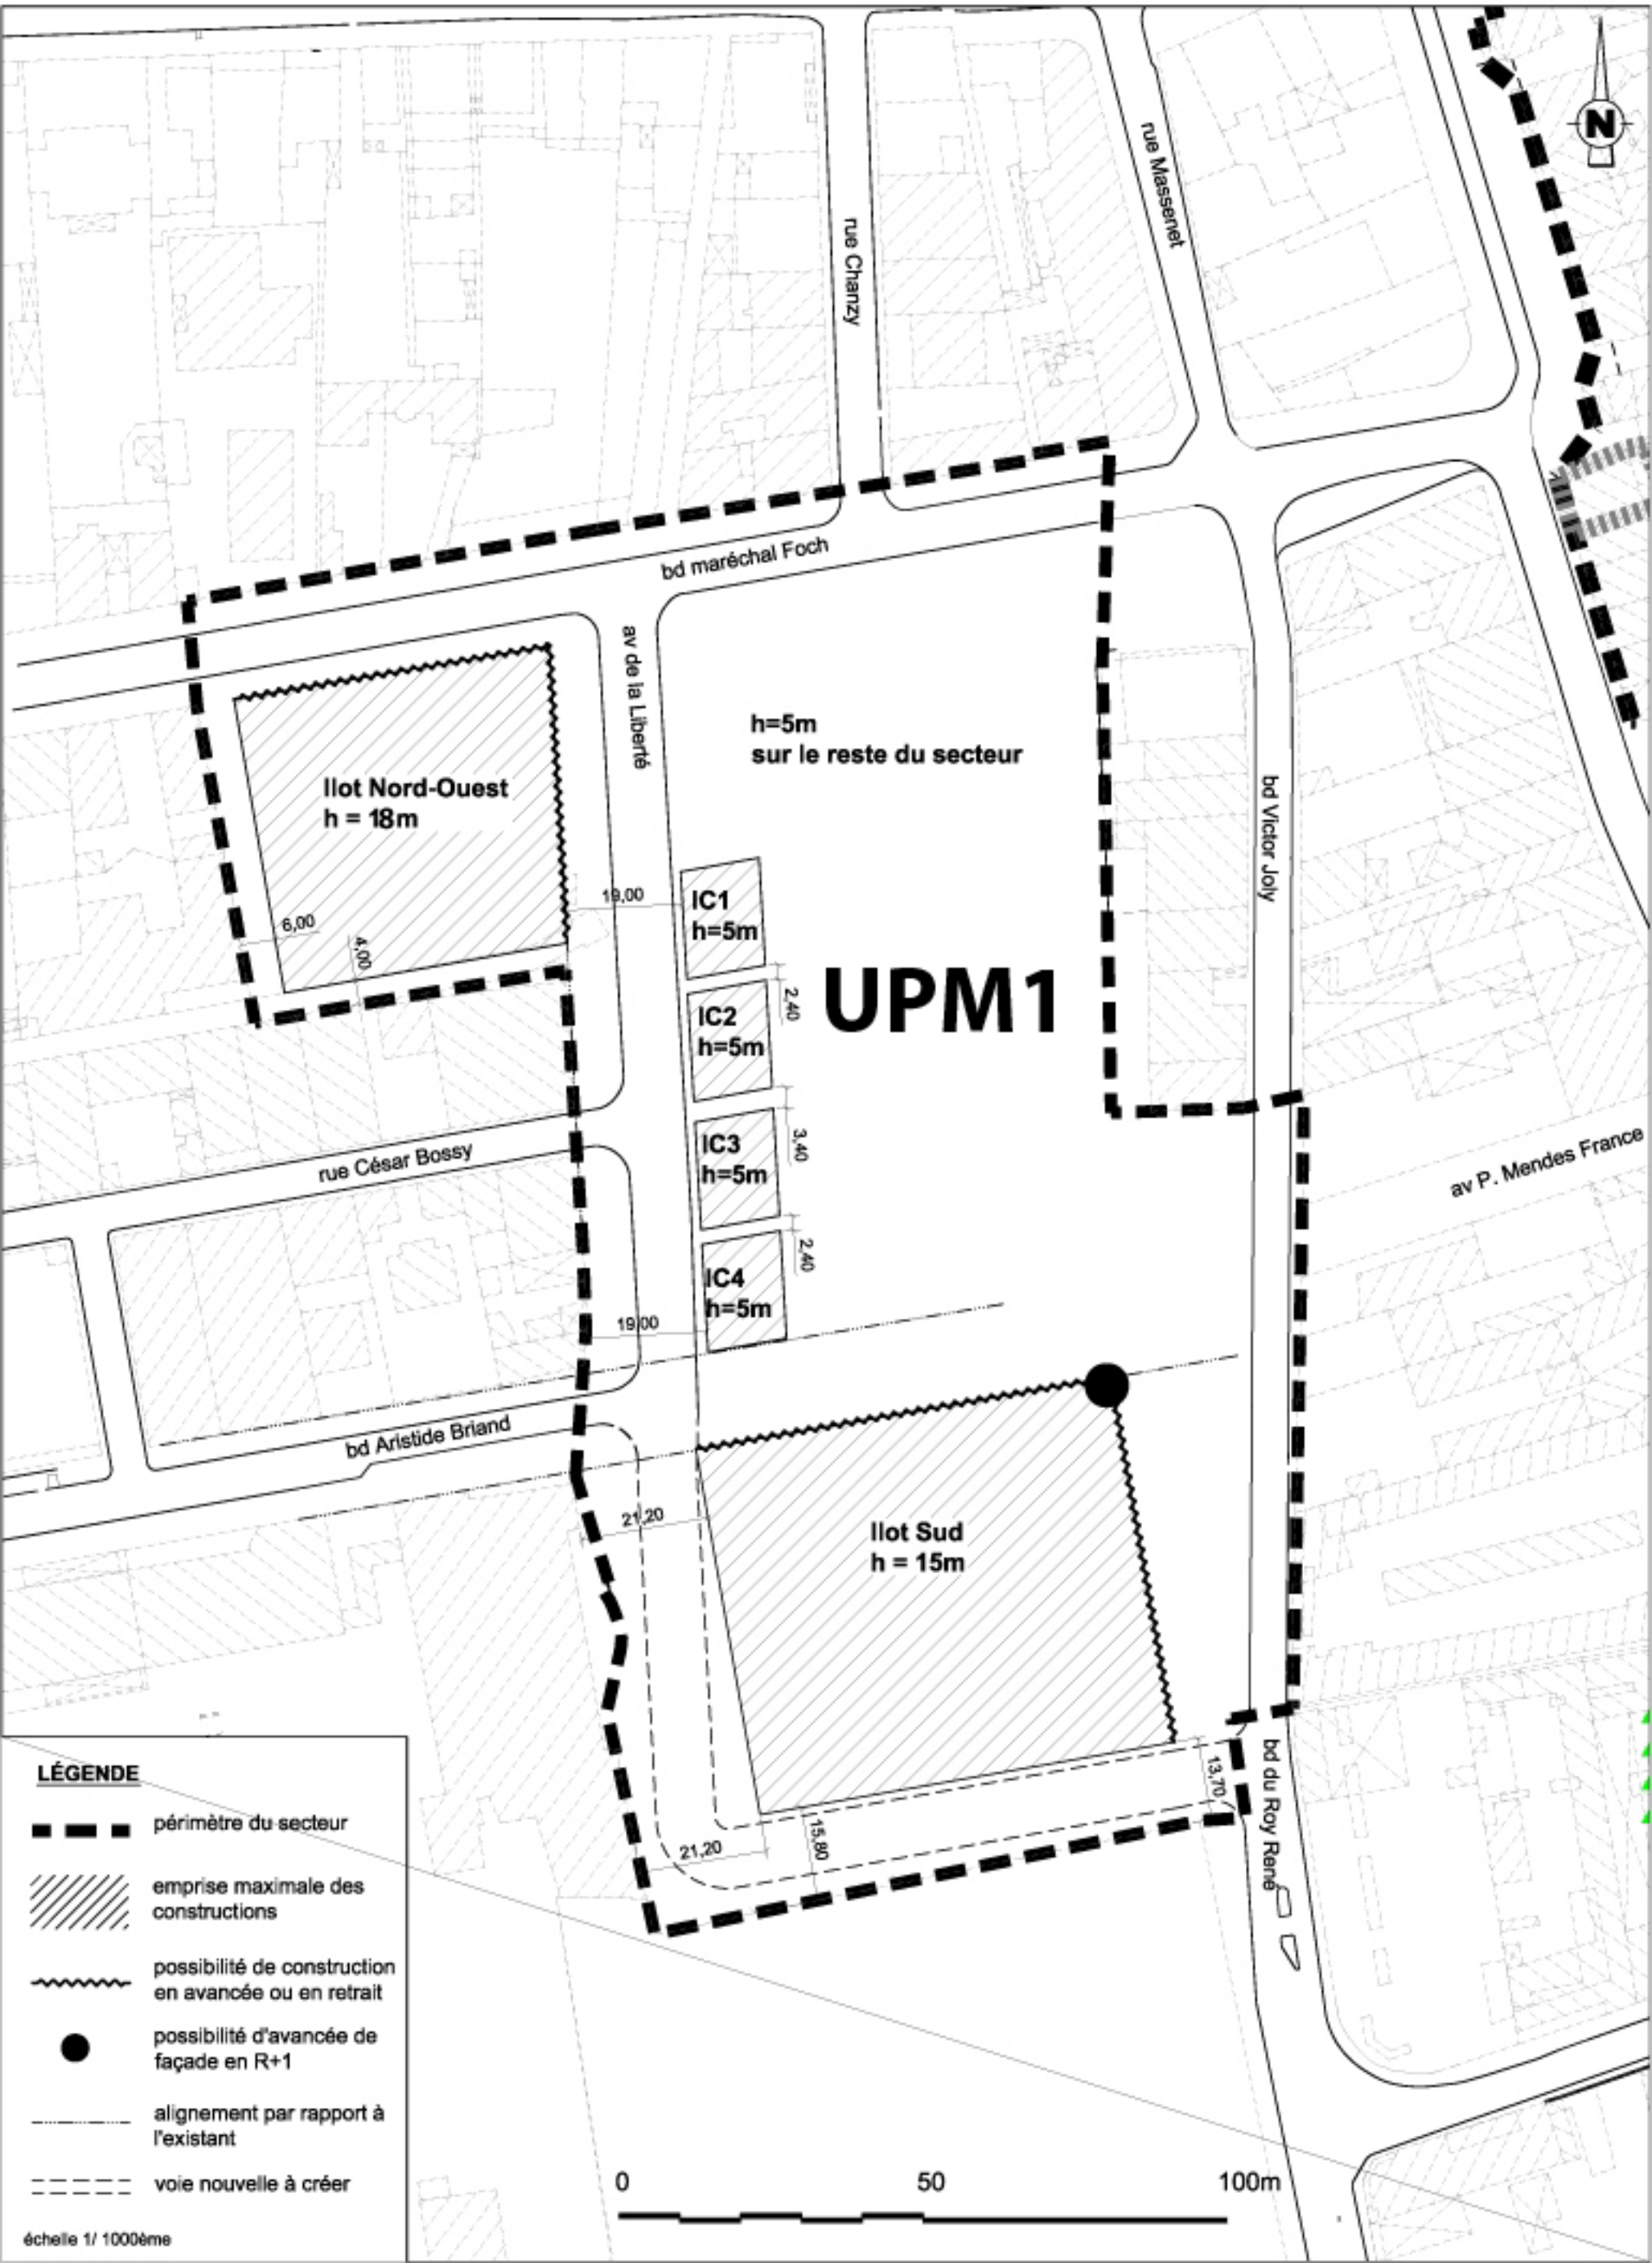

Ilot Nord-Ouest
h = 18m

h=5m
sur le reste du secteur

UPM1

IC1
h=5m







IC2
h=5m

IC3
h=5m

IC4
h=5m

Ilot Sud
h = 15m

LÉGENDE

-  périmètre du secteur
-  emprise maximale des constructions
-  possibilité de construction en avancée ou en retrait
-  possibilité d'avancée de façade en R+1
-  alignement par rapport à l'existant
-  voie nouvelle à créer