


Plan de situation parcelles BP 104, 105, 106 et 127 projet immobilier "l'oustau du Tallagard"

échelles 1/5000 janvier 2010

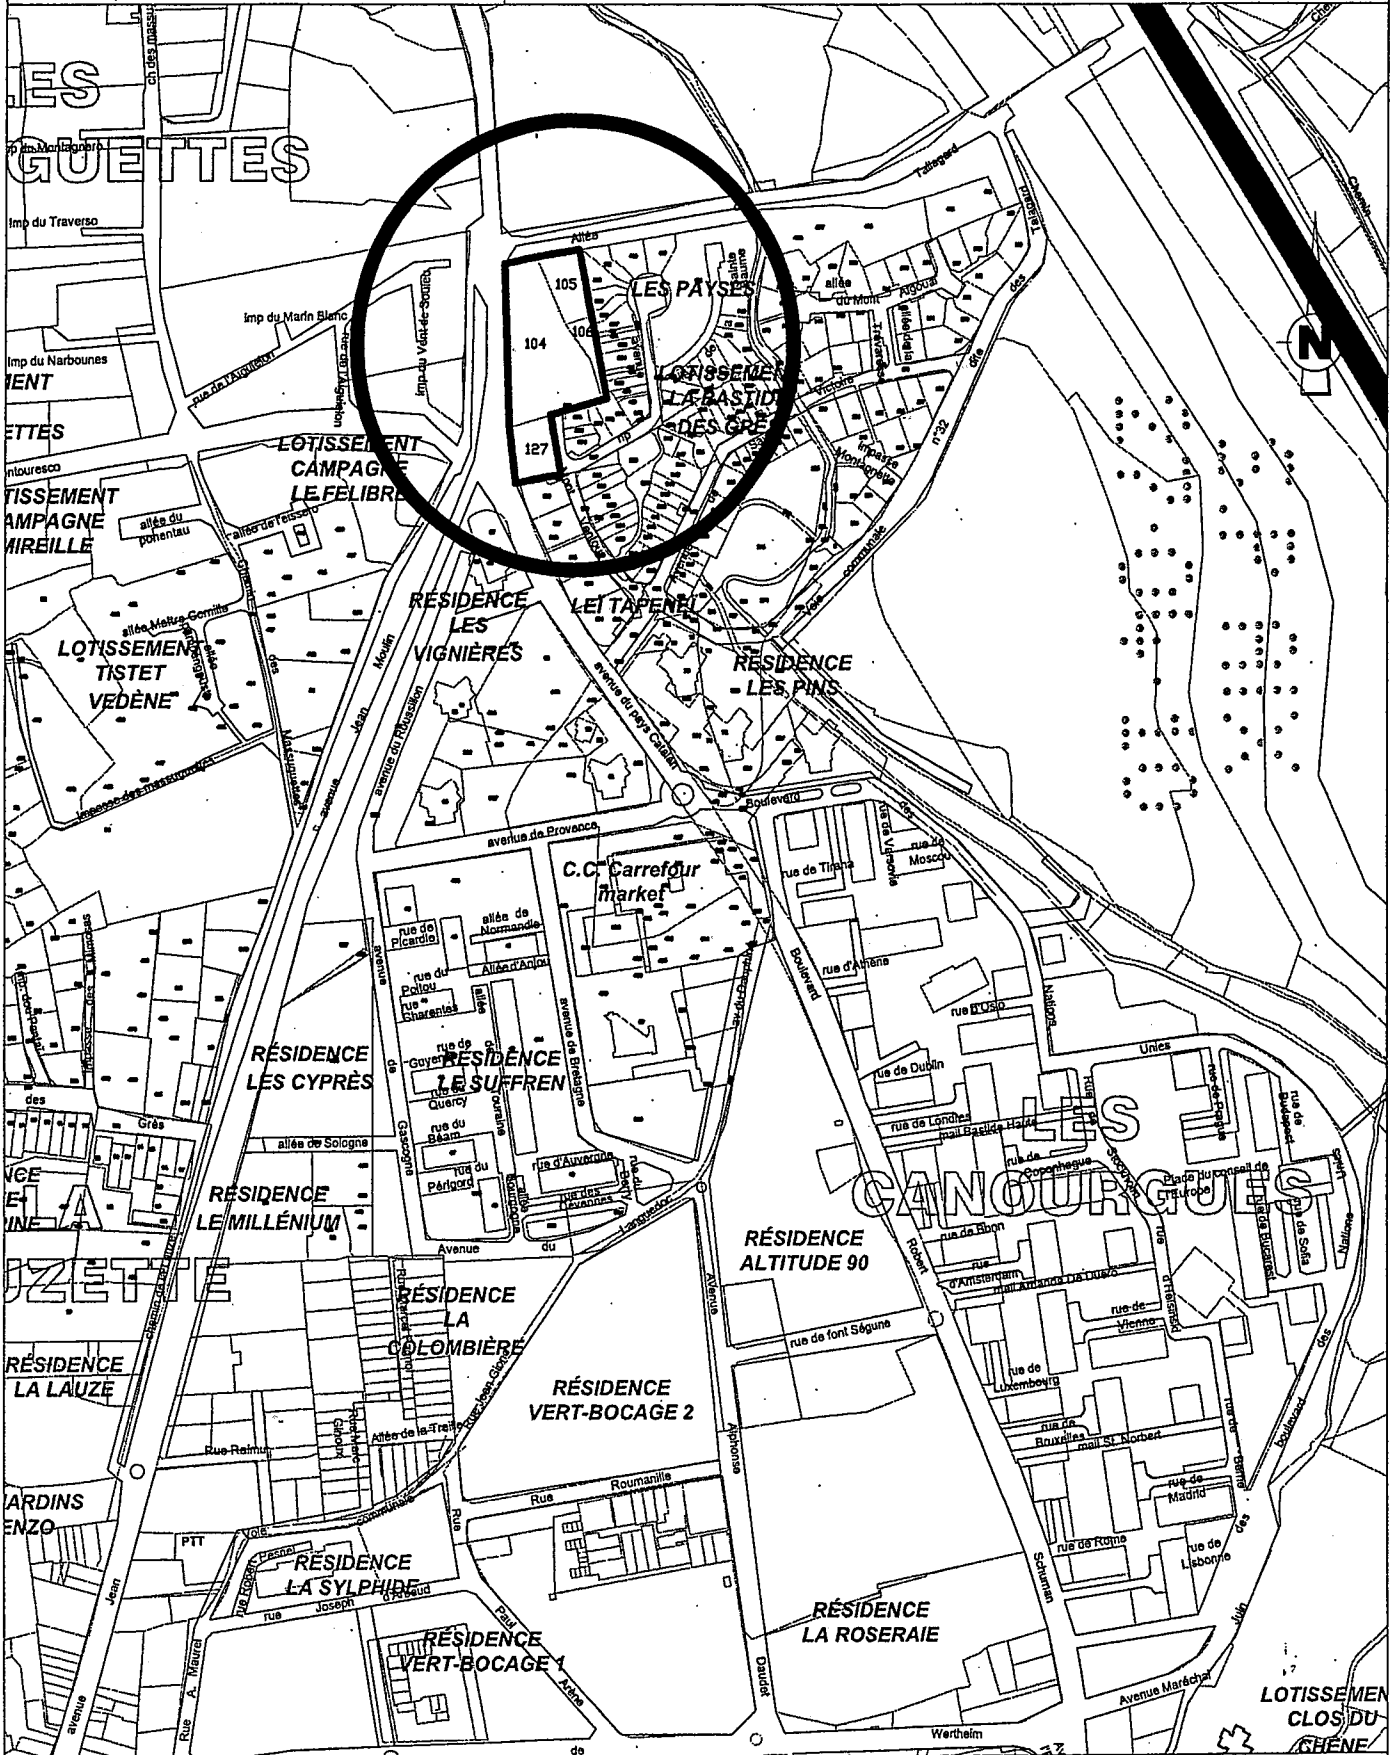

0 100 200 300 400 500m