


# MONUMENTS HISTORIQUES SALON DE PROVENCE




## Légende

- Parcelles
- SERVITUDE\_500M
- MONUMENTS
  - MC 1 Collégiale Saint Lauren...
  - MC 2 Eglise Saint Michel 27 j...
  - MC 3 Château Empéri 10 sep...
  - MC 4 Chapelle Saint Jean Be...
  - MC 5 Belfroi Cloche Horloge ...
  - MC 6 Monument Morts 14-18 ...
  - MI 1 Tour Horloge 28 dec 1926
  - MI 2 Ruines Romaines Antiqu...
  - MI 3 Ruines Romaines Pyram...
  - MI 4 Porte Bourg Neuf 28 dec...
  - MI 5 Porche Fenêtre Moulin I...

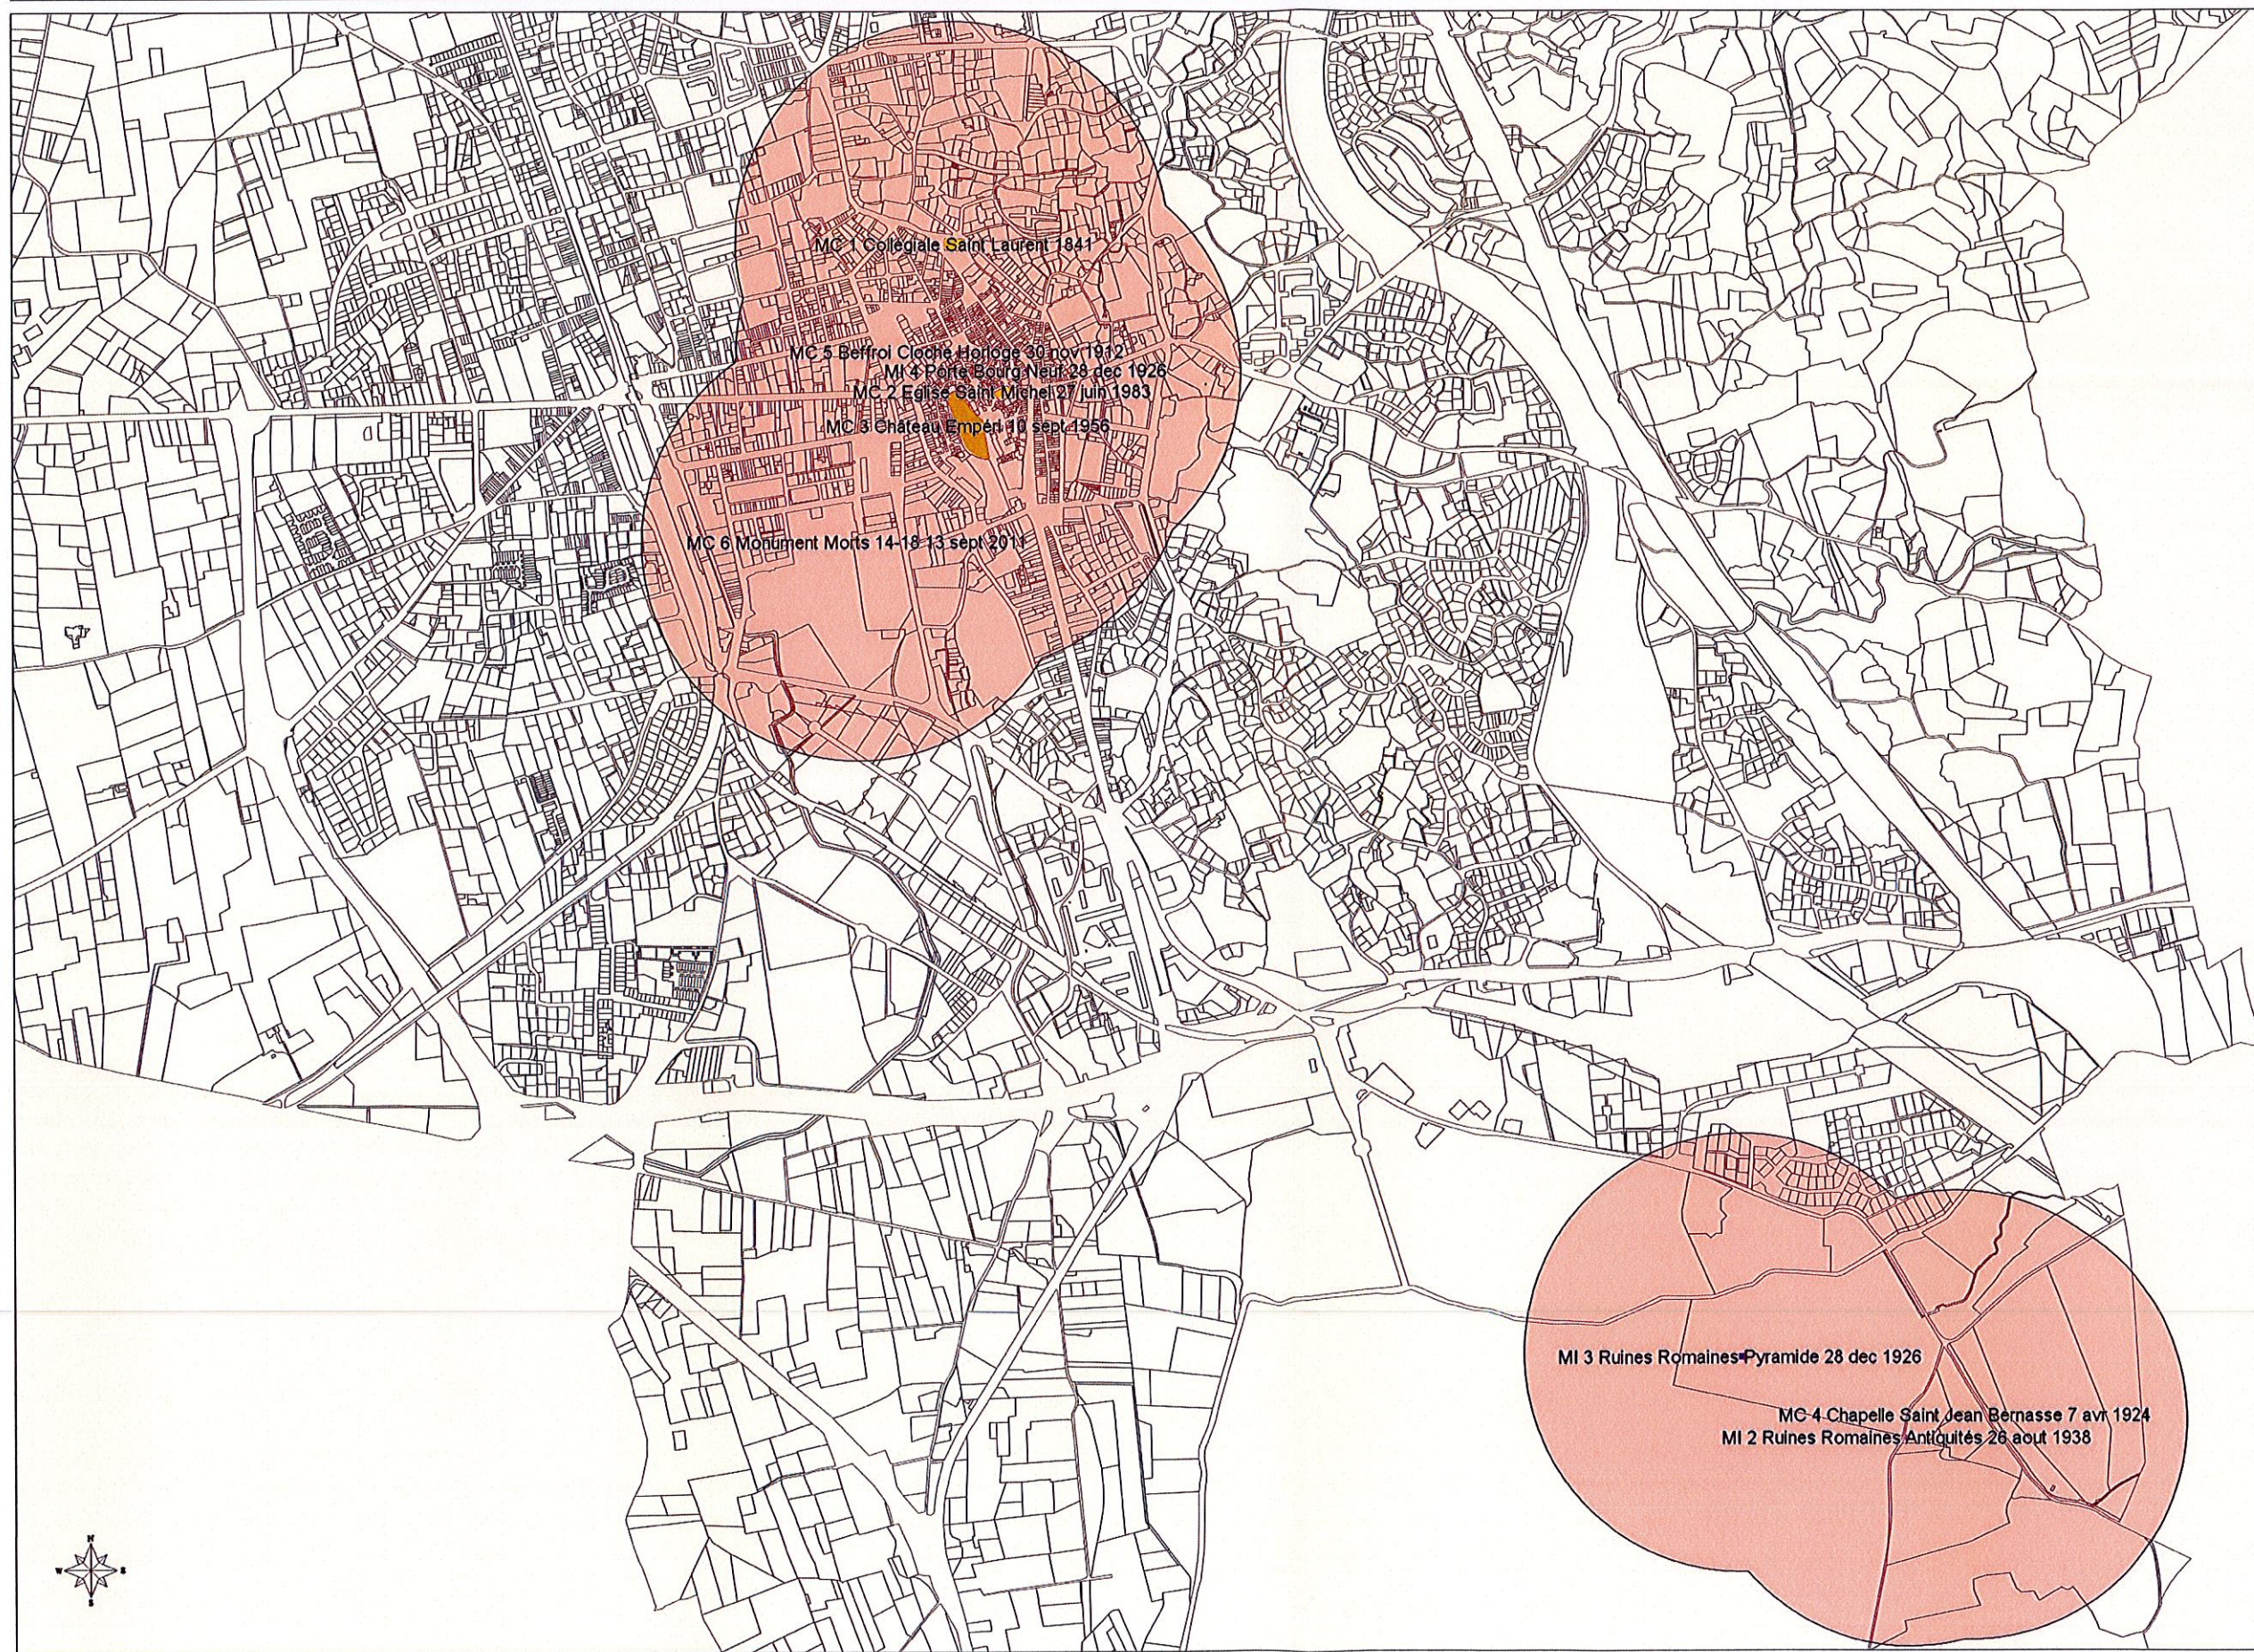

1:15000  
m 200 400 600


# MONUMENTS HISTORIQUES CENTRE - SALON DE PROVENCE

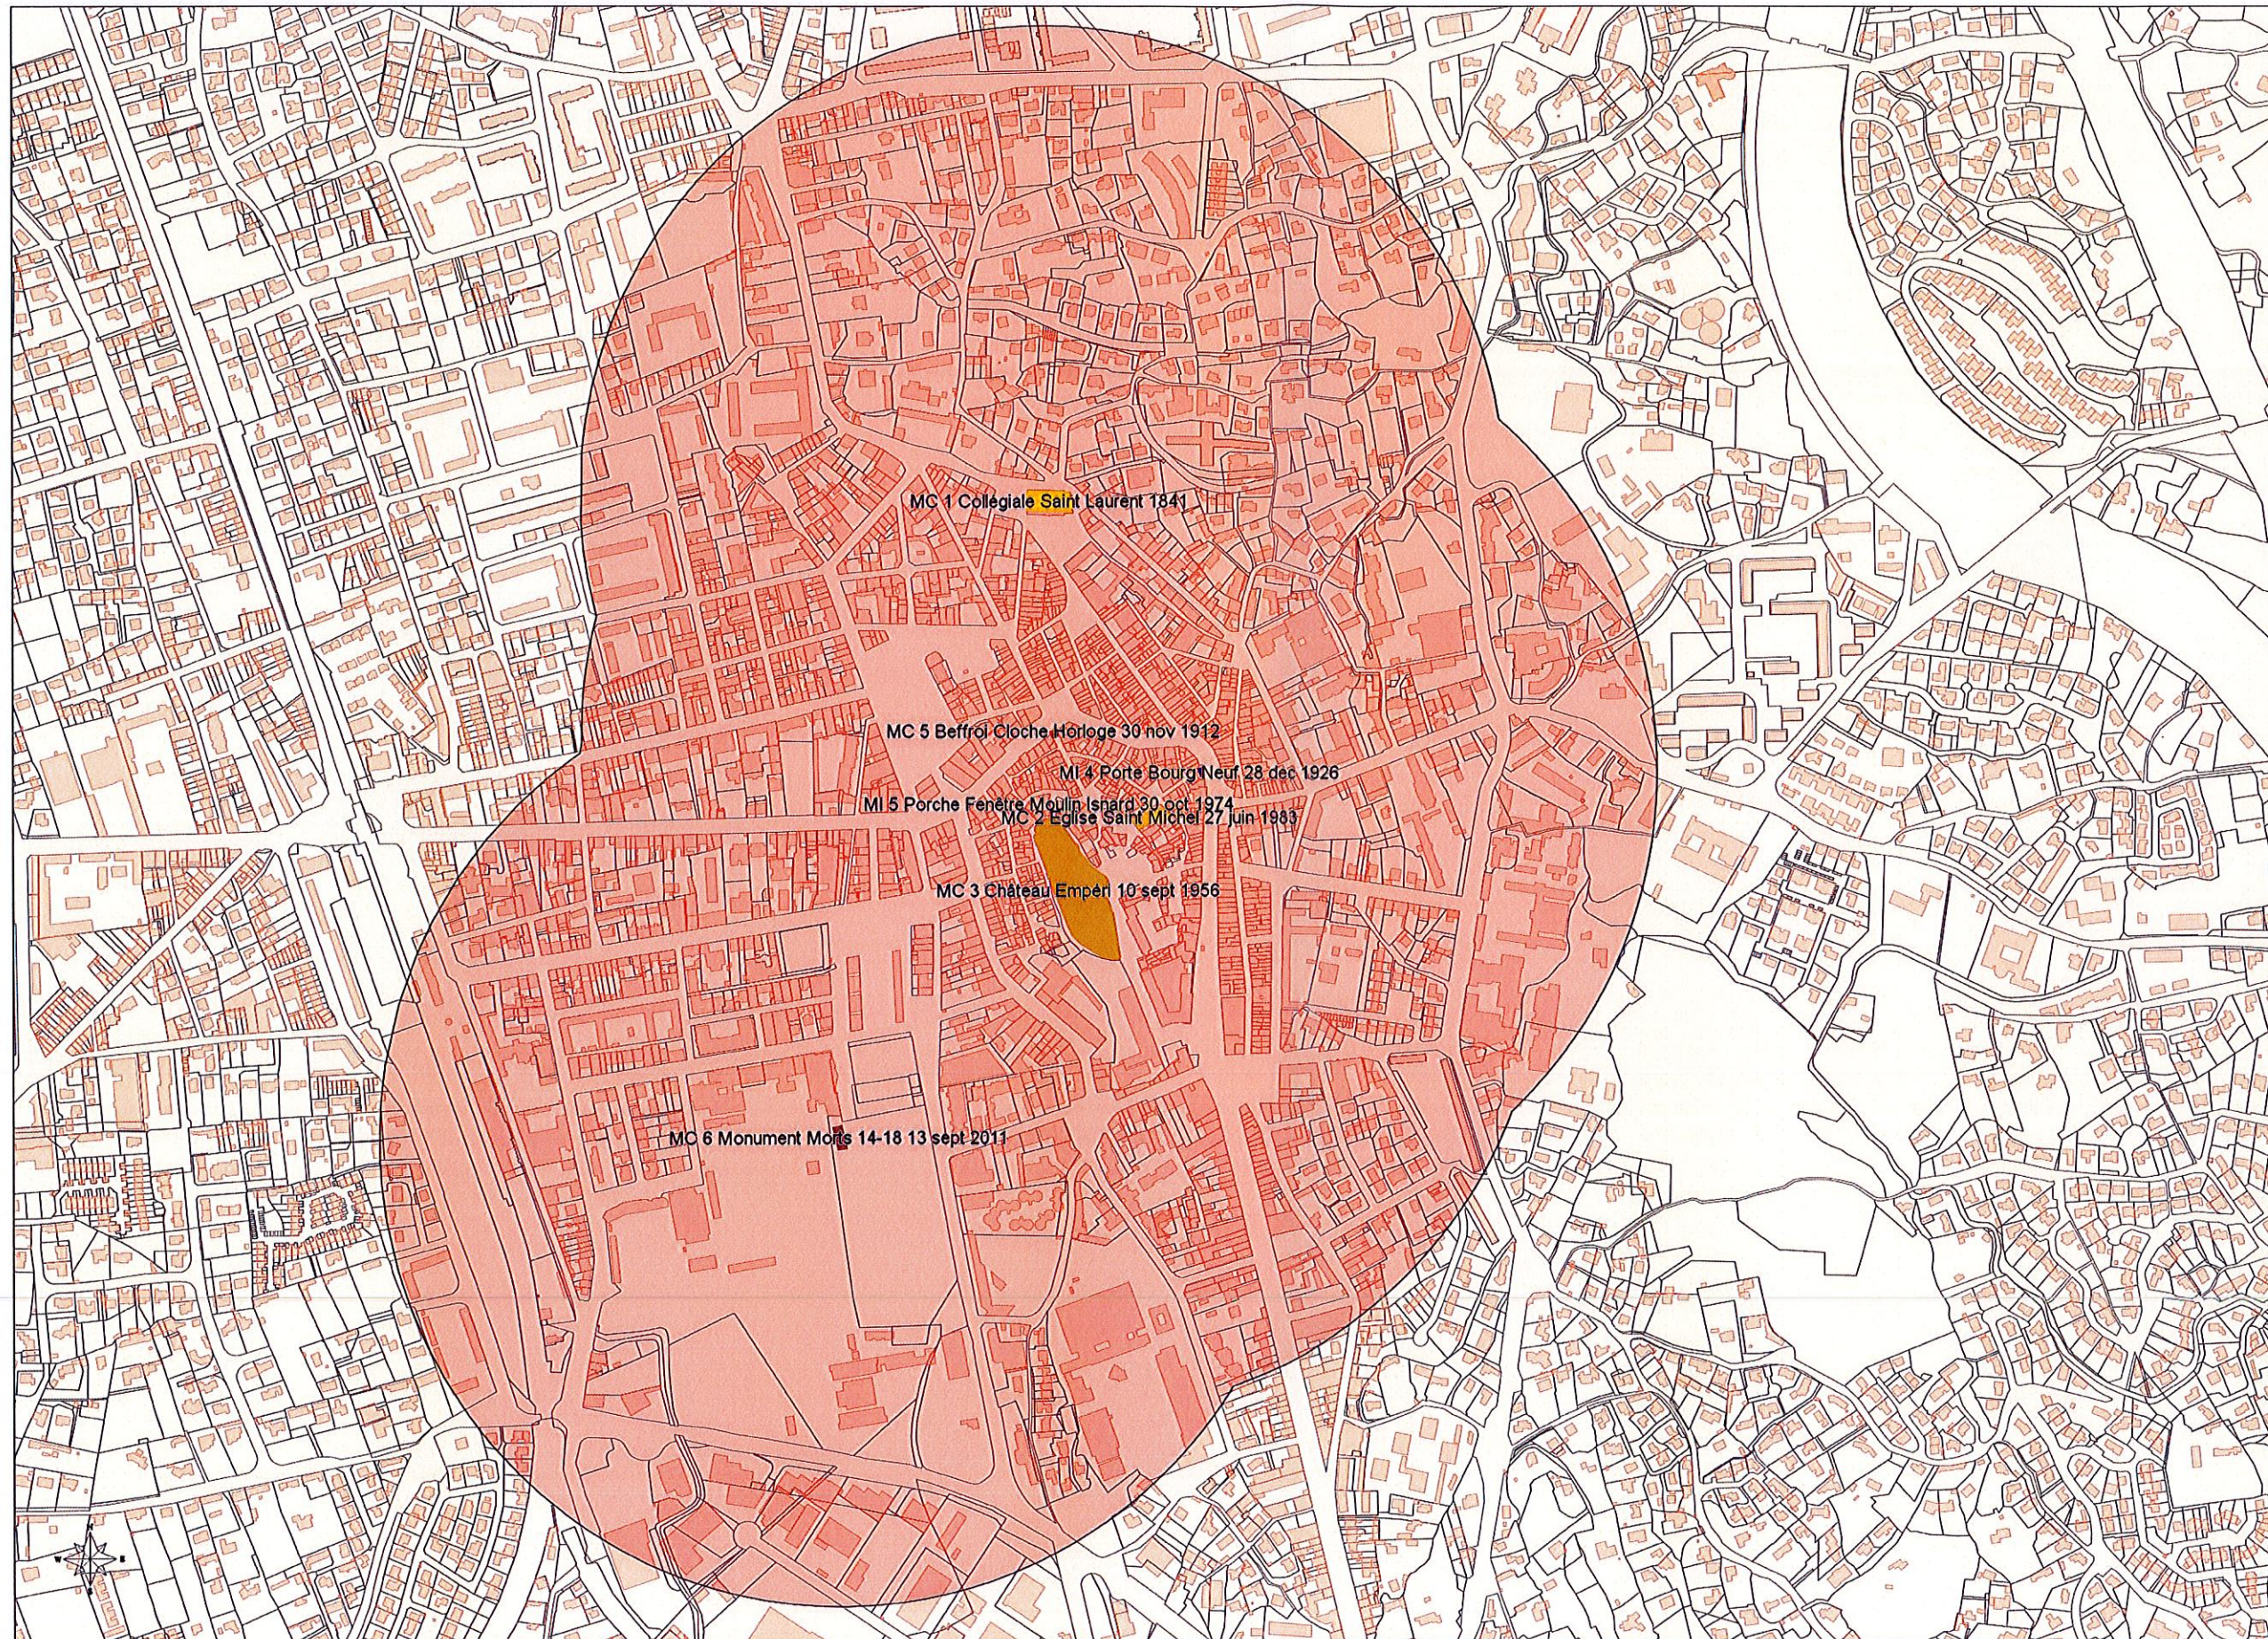

- Légende**
- Bâti Dur
  - Parcelles
  - SERVITUDE\_500M
  - MONUMENTS
  - MC 1 Collégiale Saint Lauren...
  - MC 2 Eglise Saint Michel 27 J...
  - MC 3 Château Empéri 10 sep...
  - MC 4 Chapelle Saint Jean Be...
  - MC 5 Beffroi Cloche Horloge ...
  - MC 6 Monument Morts 14-18 ...
  - MI 1 Tour Horloge 28 dec 1926
  - MI 2 Ruines Romaines Antiqu...
  - MI 3 Ruines Romaines Pyram...
  - MI 4 Porte Bourg Neuf 28 dec...
  - MI 5 Porche Fenêtre Moulin I...

1:7000  
m 50 100 150

# MONUMENTS HISTORIQUES SAINT JEAN - SALON DE PROVENCE

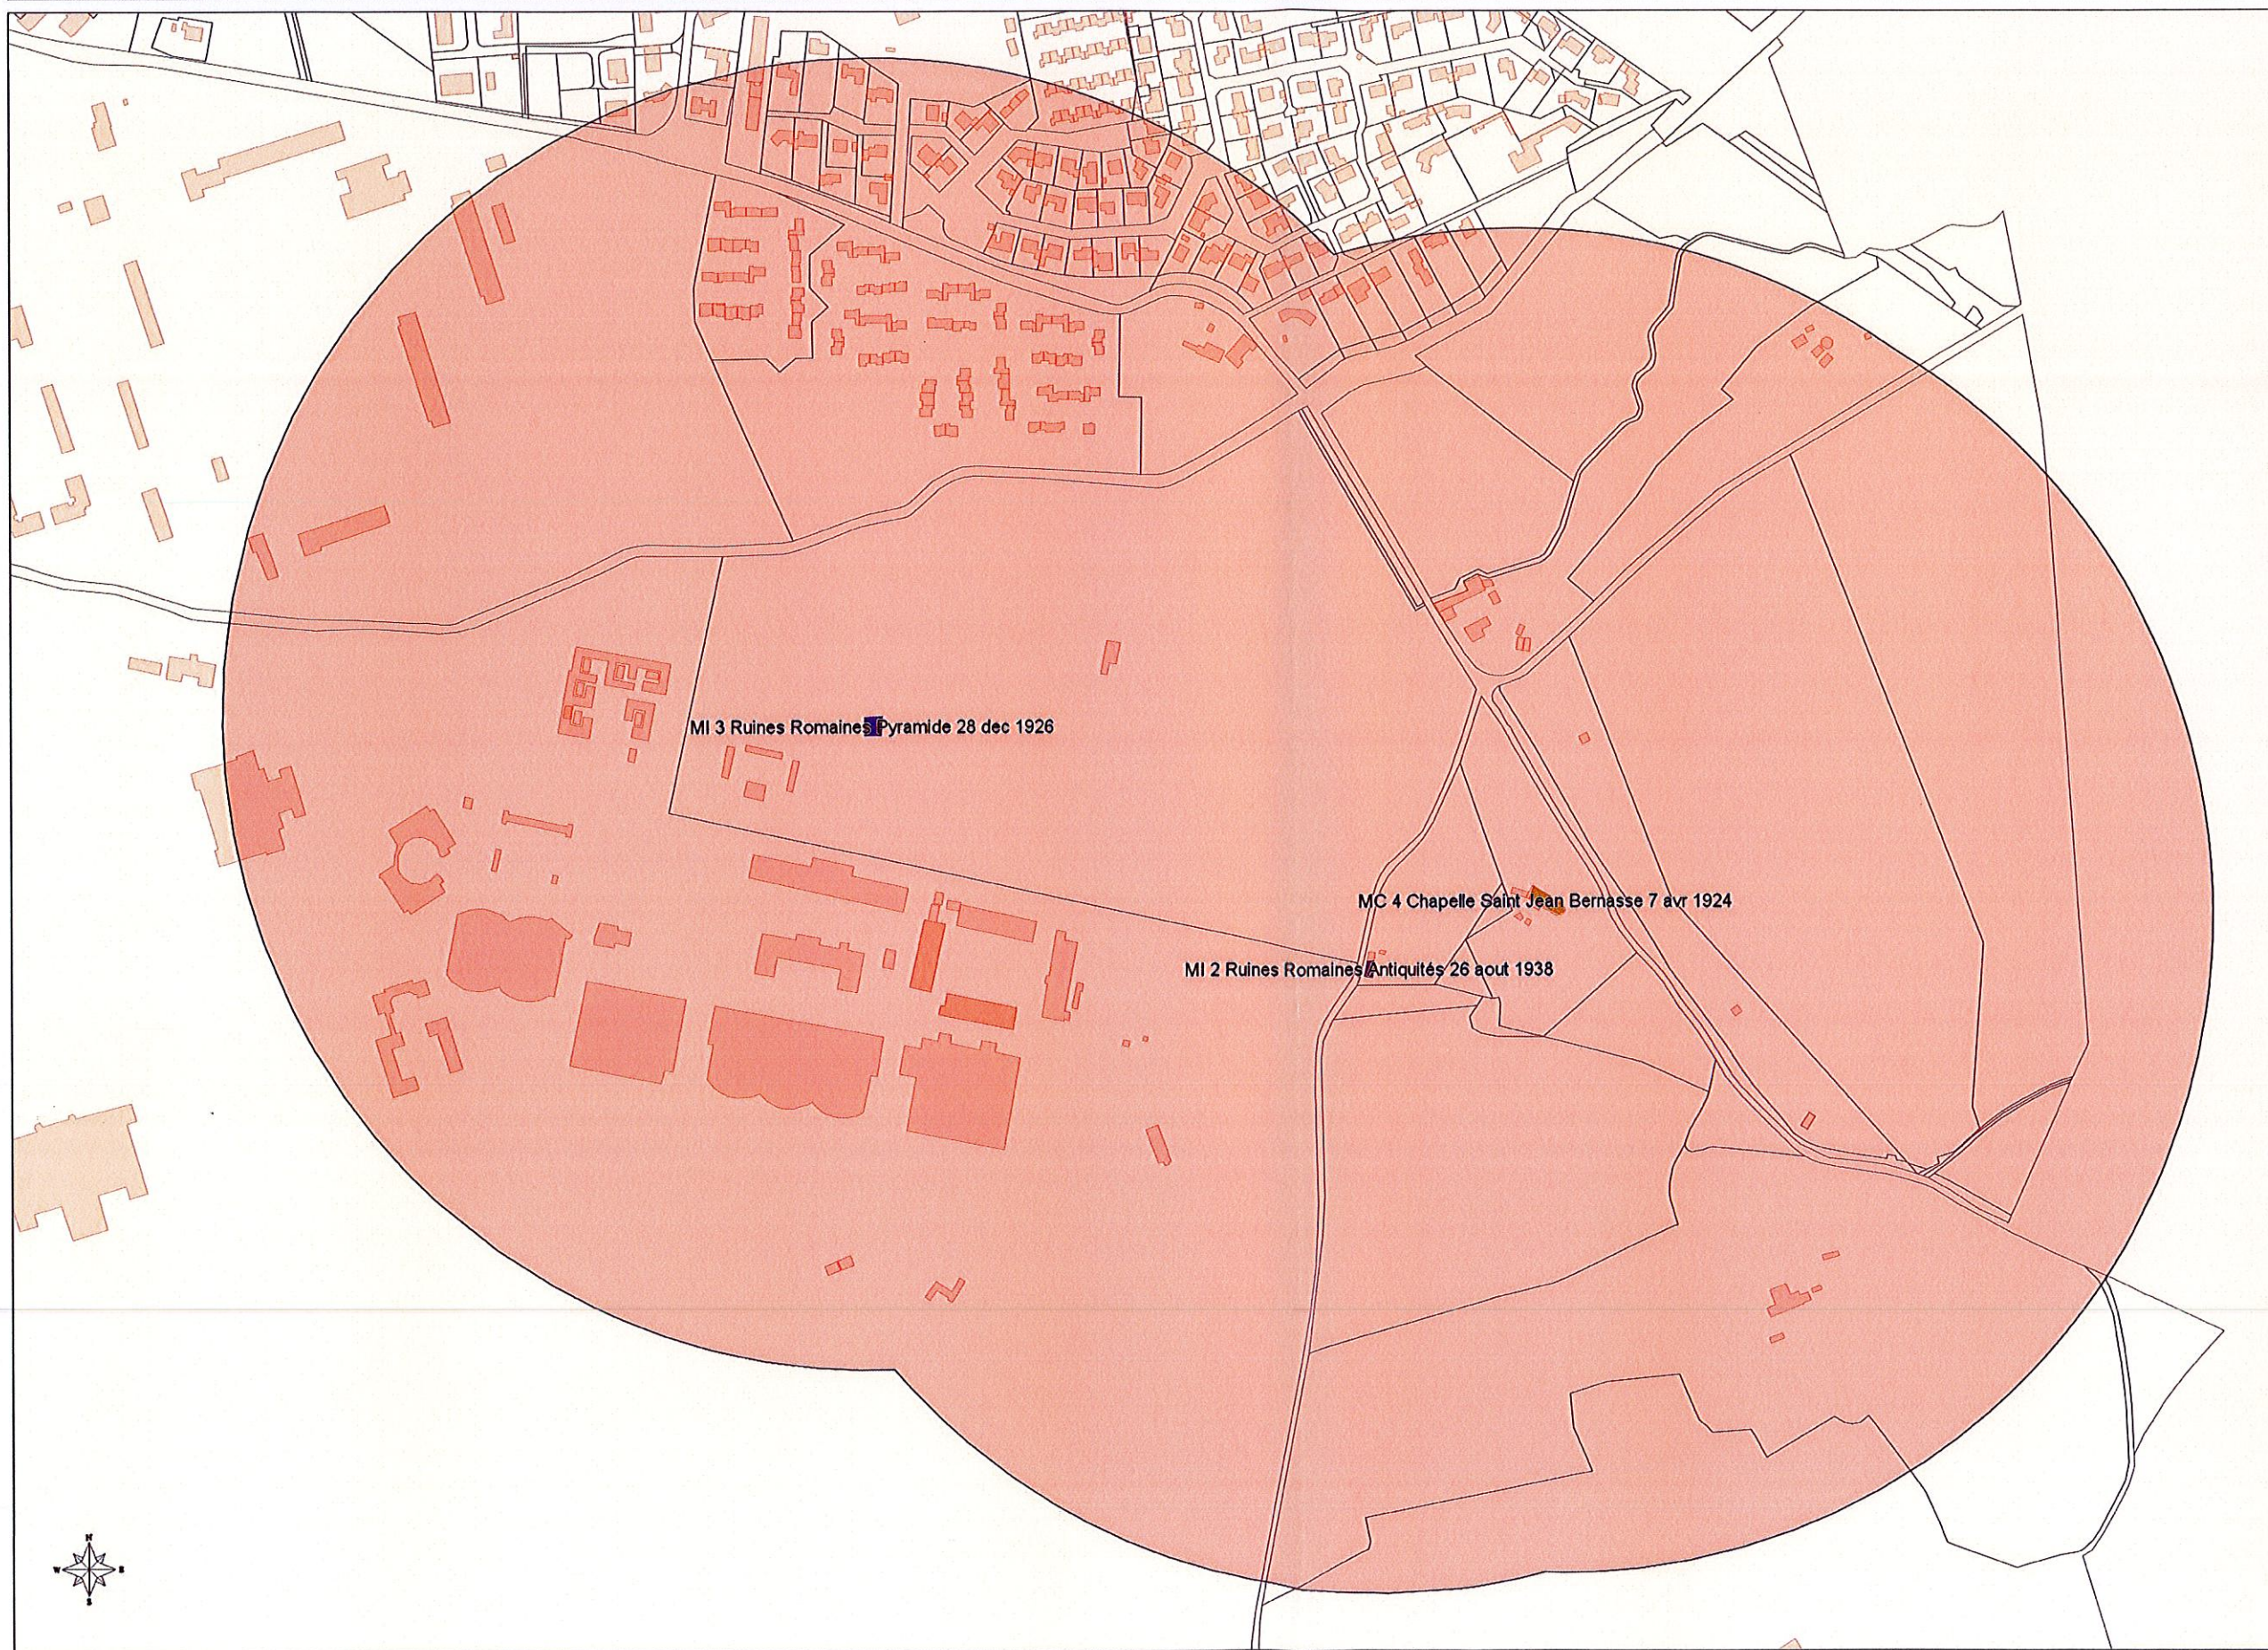


## Légende

- Bâti Dur
- Parcelles
- SERVITUDE\_500M
- MONUMENTS
  - MC 1 Collégiale Saint Lauren...
  - MC 2 Eglise Saint Michel 27 j...
  - MC 3 Château Empéri 10 sep...
  - MC 4 Chapelle Saint Jean Be...
  - MC 5 Beffroi Cloche Horloge ...
  - MC 6 Monument Morts 14-18 ...
  - MI 1 Tour Horloge 28 dec 1926
  - MI 2 Ruines Romaines Antiqu...
  - MI 3 Ruines Romaines Pyram...
  - MI 4 Porte Bourg Neuf 28 dec...
  - MI 5 Porche Fenêtre Moulin l...



1:5000  
m 50 100 150

# MONUMENTS HISTORIQUES CENTRE-VILLE SALON

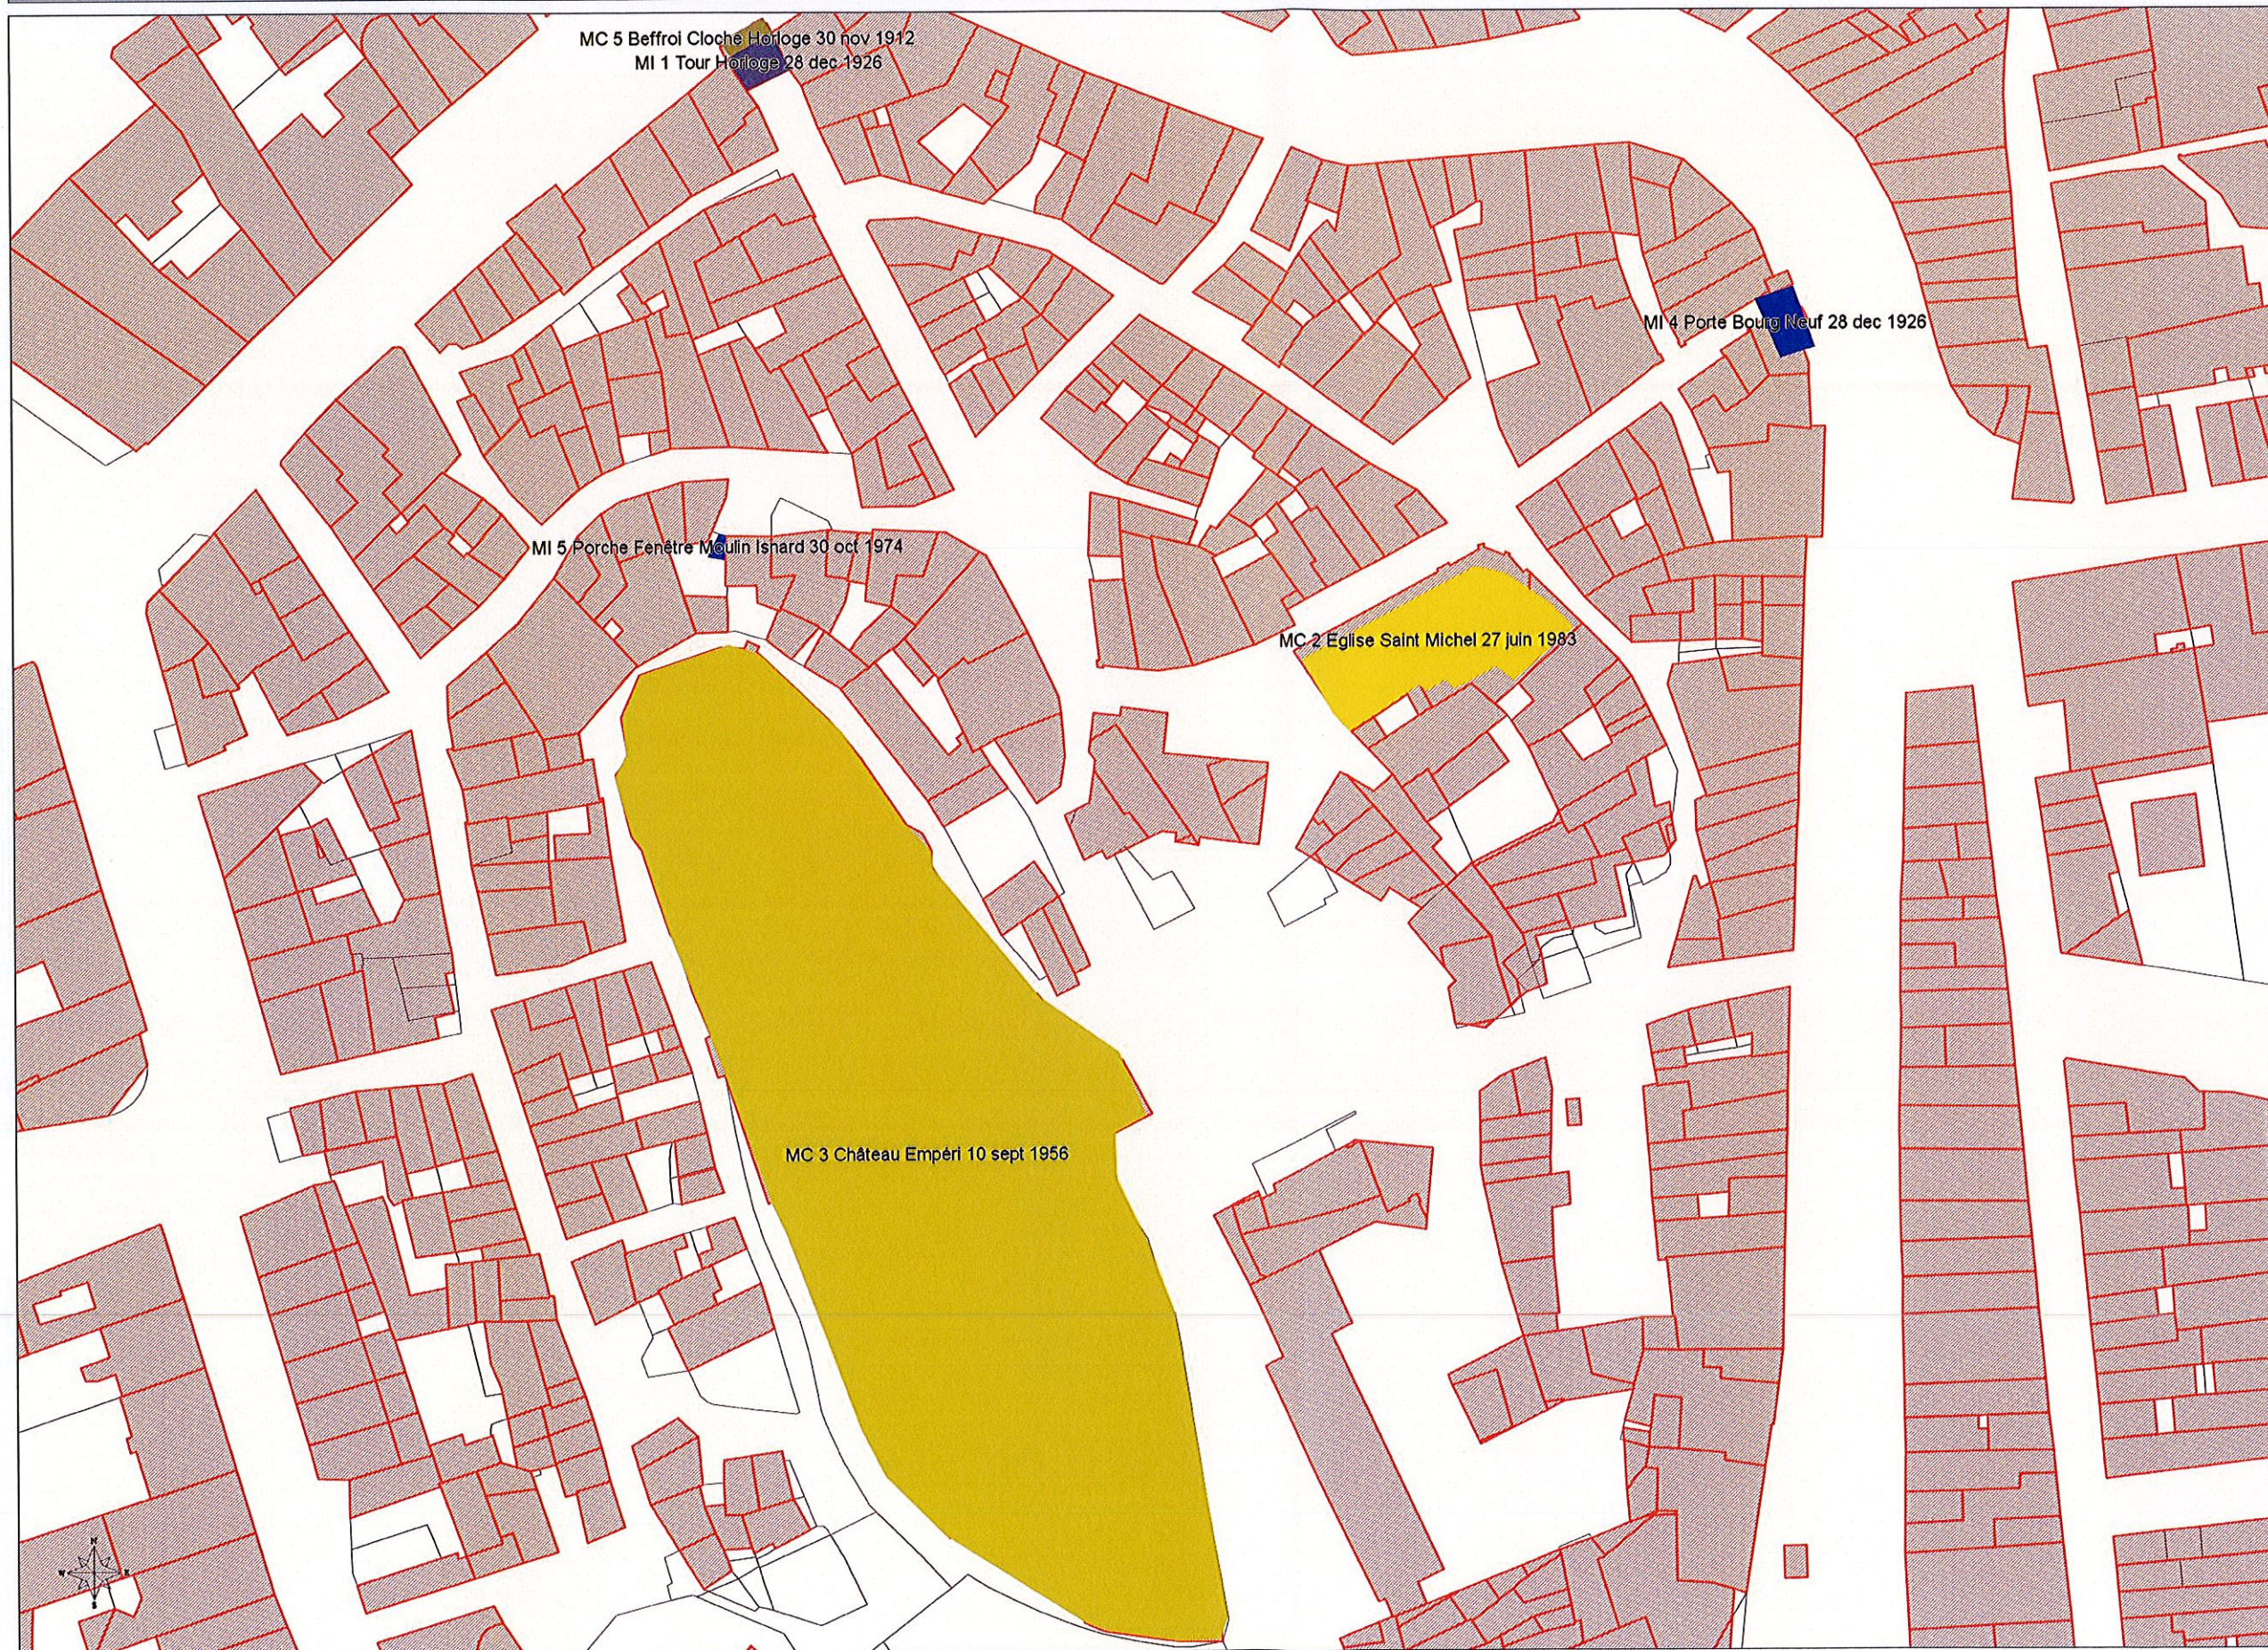

## Légende

- Bâti Dur
- Parcelles
- MONUMENTS
  - MC 1 Collégiale Saint Lauren...
  - MC 2 Eglise Saint Michel 27 j...
  - MC 3 Château Empéri 10 sep...
  - MC 4 Chapelle Saint Jean Be...
  - MC 5 Beffroi Cloche Horloge ...
  - MC 6 Monument Morts 14-18 ...
  - MI 1 Tour Horloge 28 dec 1926
  - MI 2 Ruines Romaines Antiqu...
  - MI 3 Ruines Romaines Pyram...
  - MI 4 Porte Bourg Neuf 28 dec...
  - MI 5 Porche Fenêtre Moulin I...

1:1000  
m 10 20 30